


Nettowohnfläche	92.0 m²
Loggia	13.4 m²
Kellerraum (UG)	Nein

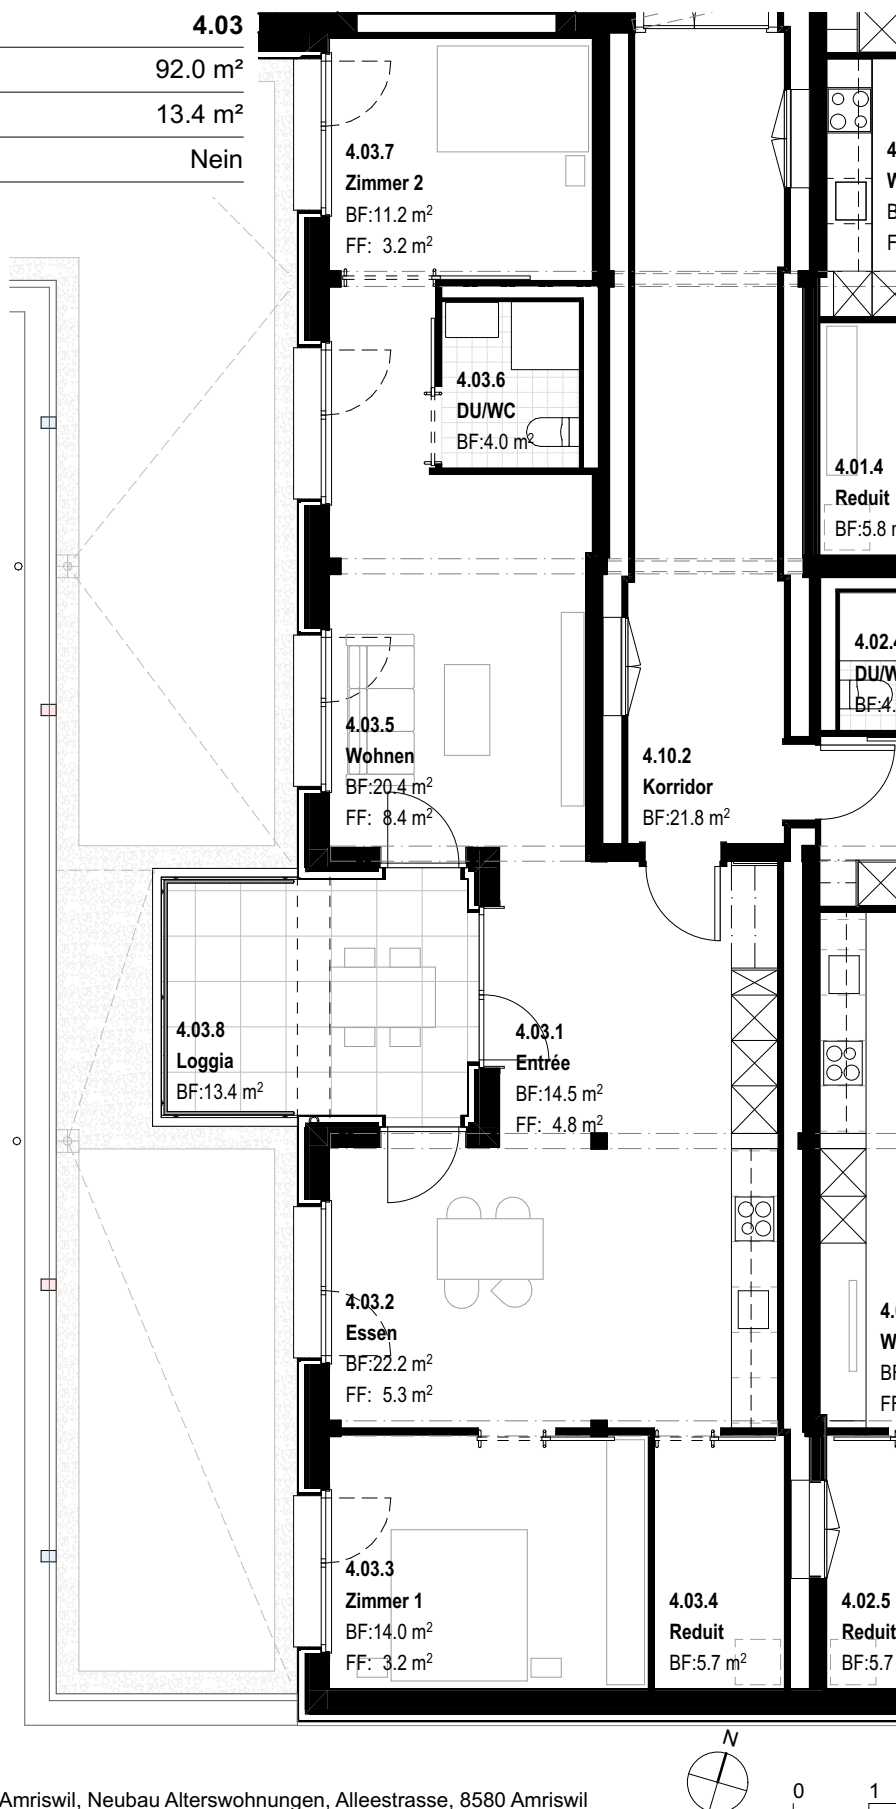

Objekt 2560 Amriswil, Neubau Alterswohnungen, Alleestrasse, 8580 Amriswil

1:100